

Código	Denominación	Dotación anterior	Modificación altas/bajas	Dotación actualizada		Total
				F. propios	F. finalistas	
2160	Ayuda para instalaciones archivos municipales	8.000.000	+10.000.000	18.000.000	●	18.000.000
2161	Ayudas a instalaciones de bibliotecas privadas	8.000.000	+10.000.000	18.000.000	●	18.000.000
2162	Ayudas para instalaciones bibliotecas públicas municipales	20.000.000	+10.000.000	30.000.000	●	30.000.000
Total capítulo VII		36.000.000	30.000.000			66.000.000

València, 22 de maig de 1997.- El conseller d'Economia, Hisenda i Administració Pública: José Luis Olivas Martínez.

Valencia, 22 de mayo de 1997.- El conseller de Economía, Hacienda y Administración Pública: José Luis Olivas Martínez.

ALTRES ASSUMPTE

Conselleria d'Economia, Hisenda i Administració Pública

1838 *ORDRE de 22 de maig de 1997, de la Conselleria d'Economia, Hisenda i Administració Pública, per la qual aprova la delimitació del tram de la via pecuària «Senda dels Colmeners», que confronta amb la parcel·la 170 del polígon 11 del terme municipal de Llombai (València).*

Vist l'expedient de delimitació parcial de la via pecuària «Vereda de la Senda dels Colmeners», que confronta amb la parcel·la 170 del polígon 11 del terme municipal de Llombai (València), tramitat per la Conselleria d'Agricultura i Medi Ambient, a instància de la Sra. María Molla Climent.

Atés que la inscripció registral de la parcel·la esmentada requereix la delimitació prèvia perquè confronta amb la via pecuària.

Atés que la delimitació s'ajusta a la classificació de la via pecuària «Senda dels Colmeners», aprovada per Ordre del Ministeri d'Agricultura de data 17 de gener de 1977, publicada en el *Boletín Oficial del Estado* de 16 de febrer de 1977 y *Boletín Oficial de la Provincia* d'1 d'abril de 1977.

Atés que amb data 9 d'agost de 1996 es va subscriure acta de delimitació parcial del tram que s'ha de delimitar, prestant-hi la conformitat tots els assistents.

Atés que contra la delimitació no s'ha presentat cap reclamació.

Vista la proposta de la consellera d'Agricultura i Medi Ambient.

Vistos els informes dels serveis jurídics de les Conselleries d'Agricultura i Medi Ambient i d'Economia, Hisenda i Administració Pública.

Vist que, segons disposa l'article 16.4 de la Llei 3/1986, de 24 d'octubre, de Patrimoni de la Generalitat Valenciana, és competència d'aquesta conselleria l'aprovació de delimitacions d'immobles propietat de la Generalitat Valenciana.

ORDENE

Primer

Aprovar la delimitació de la via pecuària «Senda dels Colmeners», que confronta amb la parcel·la 170 del polígon 11 del terme municipal de Llombai (València), propietat de la Sra. María Mollá Climent, la descripció de la qual és la següent:

Longitud: 73 m.

Amplària: 20'89m.

Superfície legal: 1.525 m²

Límits: Nord i sud, resta de via pecuària; est, Antonio Conchell Ferrando, Félix Monzó Ruiz i María Juarez Sanz (parcel·les 460,

OTROS ASUNTOS

Conselleria de Economía, Hacienda y Administración Pública

1838 *ORDEN de 22 de mayo de 1997, de la Conselleria de Economía, Hacienda y Administración Pública, por la que se aprueba el deslinde del tramo de la vía pecuaria «Vereda dels Colmeners» lindante con la parcela 170 del polígono 11 del término municipal de Llombai (Valencia).* [97/8059]

Visto el expediente de deslinde parcial de la vía pecuaria «Vereda de la Senda dels Colmeners» lindante con la parcela 170 del polígono 11 del término municipal de Llombai (Valencia), tramitado por la Conselleria de Agricultura y Medio Ambiente a instancias de D^a. María Molla Climent.

Resultando que la inscripción registral de la citada parcela requiere el deslinde previo de la misma por su colindancia con la vía pecuaria.

Resultando que el deslinde se ajusta a la clasificación de la vía pecuaria «Vereda dels Colmeners», aprobada por Orden del Ministerio de Agricultura de fecha 17 de enero de 1977, publicada en el *Boletín Oficial del Estado* de 16 de febrero de 1977 y *Boletín Oficial de la Provincia* de 1 de abril de 1977.

Resultando que con fecha 9 de agosto de 1996 se suscribió acta de deslinde parcial del tramo a deslindar, prestando su conformidad a la misma todos los asistentes.

Resultando que contra el deslinde no se ha presentado reclamación alguna.

Vista la propuesta de la consellera de Agricultura y Medio Ambiente.

Vistos los informes de los servicios jurídicos de las Consellerias de Agricultura y Medio Ambiente y de Economía, Hacienda y Administración Pública.

Considerando que, según lo dispuesto por el artículo 16.4 de la Ley 3/1986, de 24 de octubre, de Patrimonio de la Generalitat Valenciana, es competencia de esta conselleria la aprobación de deslindes de inmuebles propiedad de la Generalitat Valenciana

DISPONGO

Primer

Aprobar el deslinde del tramo de la vía pecuaria «Vereda dels Colmeners» lindante con la parcela 170 del polígono 11 del término municipal de Llombai (Valencia), propiedad de D^a. María Molla Climent, cuya descripción es la siguiente:

Longitud: 73m.

Anchura: 20'89m.

Superficie legal: 1.525 m²

Linderos: Norte y sur, resto de vía pecuaria; este, Antonio Conchell Ferrando, Félix Monzó Ruiz y María Juarez Sanz (parcelas

455 i 454 del polígon 19, respectivament), i oest, Maria Moyá Climent (parcel·la 170, polígon 11).

La delimitació dels terrenys i el plànol d'aquests, segons acta de data 9 d'agost de 1996, es recullen en l'annex d'aquesta ordre.

Segon

Que es procesdesca a la cancel·lació total o parcial de les inscripcions registrals que resulten contradictòries amb aquesta delimitació.

Tercer

Que es publique aquesta ordre en el *Diari Oficial de la Generalitat Valenciana*, i que es trasllade als organismes i als particulars interessats.

València, 22 de maig de 1997

El conseller d'Economia, Hisenda i Administració Pública
JOSÉ LUIS OLIVAS MARTÍNEZ

ANNEX

Descripció del tram de via pecuària «Senda dels Colmeners» objecte de delimitació segons l'acta de data 9 d'agost de 1996:

- Fita núm. 1: Sobre el marge de pedra que separa les parcel·les 169 i 170 del polígon 11, a 7,5 metres del camí i dins d'un conjunt arbusti de carrasques.
- Fita núm. 3: Dins de la parcel·la 170 del polígon 11, a 24,50 metres de la fita núm. 1 i a 3,5 metres del tronc d'un garrofer.
- Fita núm. 5: Dins de la parcel·la 170 del polígon 11, a 20,00 metres de la fita núm. 3, a 10,50 metres de l'eix del camí en la perpendicular i a 14,50 metres del bancal superior de la mateixa parcel·la en la mateixa direcció.
- Fita núm. 7: Dins de la parcel·la 170 del polígon 11, a 12,50 metres de la fita núm. 5 i a 2 metres del tronc d'un garrofer.
- Fita núm. 9: Sobre el límit de pedra que divideix les parcel·les 170 i 173 del polígon 11, a 9,50 metres de la fita núm. 7 i a 10,50 metres de l'eix del camí que constitueix també l'eix de la via pecuària.
- Fita núm. 2: Sobre el límit de pedra que divideix les parcel·les 455 i 460 del polígon 19, a 4,50 metres d'un garrofer i a 10,50 metres de l'eix del camí que ho és també de la via pecuària.
- Fita núm. 4: Sobre el límit que divideix les parcel·les 455 i 454 del polígon 19 i a 10,50 metres de l'eix del camí que ho és també de la via pecuària.
- Fita núm. 6: Sobre el tronc d'un arbre fruiter tallat que hi ha en la parcel·la 454 i a 10,50 metres de l'eix del camí i de la via pecuària.
- Fita núm. 8: Sobre la parcel·la 454.
- Fita núm. 10: En el límit de pedra que divideix les parcel·les 454 i 448 del polígon 19, a 10,50 metres de l'eix del camí que ho és també de la via pecuària, sobre un conjunt de carrasques de tall arbusti.

460, 455 y 454 del polígono 19 respectivamente), y oeste, María Moyá Climent (parcela 170, polígono 11).

La delimitación de los terrenos y plano de los mismos, según acta de fecha 9 de agosto de 1996, se recogen en el anexo a la presente orden.

Segundo

Que se proceda a la cancelación total o parcial de cuantas inscripciones registrales resulten contradictorias con el presente deslinde.

Tercero

Publicar la presente orden en el *Diari Oficial de la Generalitat Valenciana*, trasladándola a los organismos y particulares interesados.


Valencia, 22 de mayo de 1997

El conseller de Economia, Hacienda y Administración Pública
JOSÉ LUIS OLIVAS MARTÍNEZ

ANEXO

Descripción del tramo de vía pecuaria «Vereda dels Colmeners» objeto de deslinde según el acta de apeo de fecha 9 de agosto de 1996:

- Fita nº 1: Sobre el margen de piedra que separa las parcelas 169 y 170 del polígono 11, a 7'5 metros del camino y dentro de un conjunto arbustivo de carrascas.
- Fita nº 3: Dentro de la parcela 170 del polígono 11, a 24'50 metros de la fita nº 1 y a 3'5 metros del tronco de un algarrobo.
- Fita nº 5: Dentro de la parcela 170 del polígono 11, a 20'00 metros de la fita nº 3, a 10'50 metros del eje del camino en su perpendicular y a 14'50 metros del bancal superior de la misma parcela en la misma dirección.
- Fita nº 7: Dentro de la parcela 170 del polígono 11, a 12'50 metros de la fita nº 5 y a 2 metros del tronco de un algarrobo.
- Fita nº 9: Sobre el linde de piedra que divide las parcelas 170 y 173 del polígono 11, a 9'50 metros de la fita nº 7 y a 10'50 metros del eje del camino que constituye también el eje de la vía pecuaria.
- Fita nº 2: Sobre el linde de piedra que divide las parcelas 455 y 460 del polígono 19, a 4'50 metros de un algarrobo y a 10'50 metros del eje del camino que lo es también de la vía pecuaria.
- Fita nº 4: Sobre el linde que divide las parcelas 455 y 454 del polígono 19 y a 10'50 metros del eje del camino que lo es también de la vía pecuaria.
- Fita nº 6: Sobre el tronco de un árbol frutal cortado existente en la parcela 454 y a 10'50 metros de eje del camino y de la vía pecuaria.
- Fita nº 8: Sobre la parcela 454.
- Fita nº 10: En el linde de piedra que divide las parcelas 454 y 448 del polígono 19, a 10'50 metros del eje del camino que lo es también de la vía pecuaria, sobre un conjunto de carrascas de corte arbustivo.

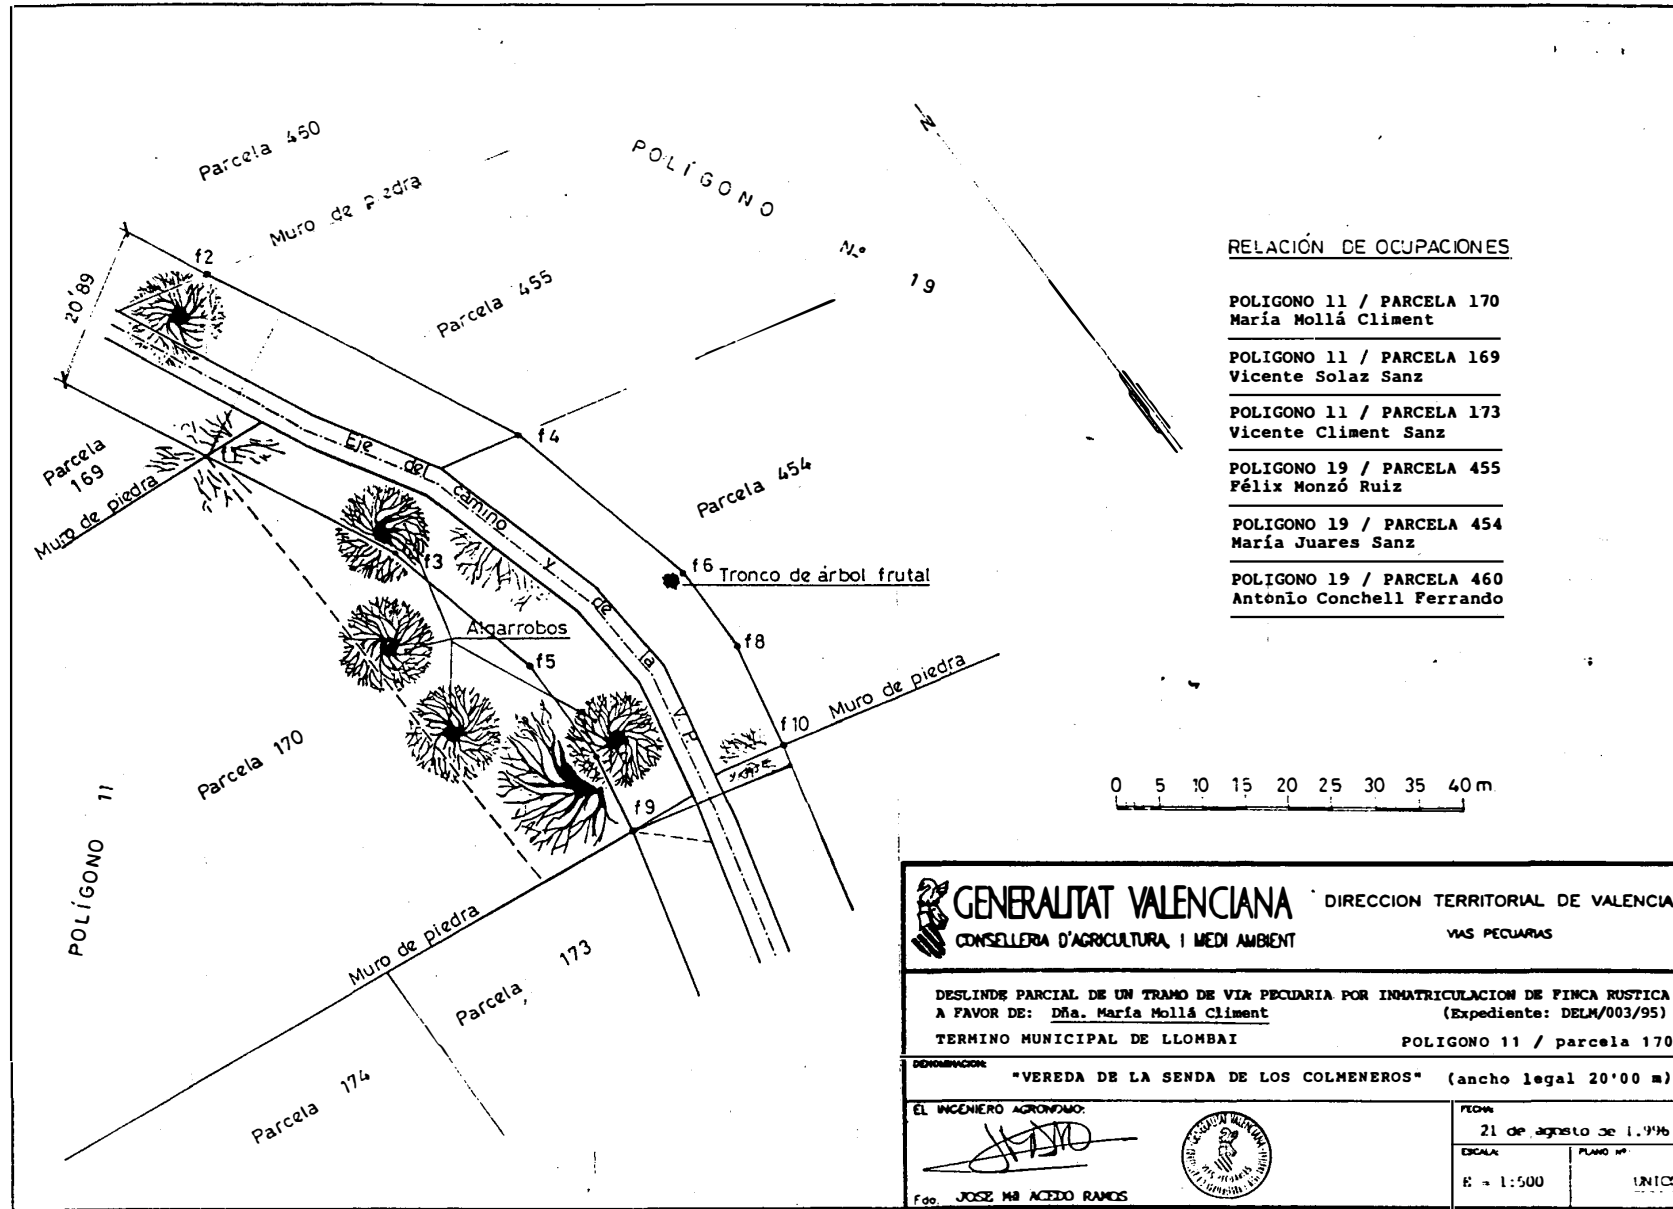

RELACION DE OCUPACIONES

POLIGONO 11 / PARCELA 170
María Mollá Climent

POLIGONO 11 / PARCELA 169
Vicente Solaz Sanz

POLIGONO 11 / PARCELA 173
Vicente Climent Sanz

POLIGONO 19 / PARCELA 455
Félix Monzó Ruiz

POLIGONO 19 / PARCELA 454
María Juares Sanz

POLIGONO 19 / PARCELA 460
Antonio Conchell Ferrando

GENERALITAT VALENCIANA DIRECCION TERRITORIAL DE VALENCIA
 CONSELLERIA D'AGRICULTURA I MEDI AMBIENT VIAS PECUARIAS

DESLINDE PARCIAL DE UN TRAMO DE VIA PECUARIA POR INMATRICULACION DE FINCA RUSTICA
 A FAVOR DE: Dña. María Mollá Climent (Expediente: DELM/003/95)
 TERMINO MUNICIPAL DE LLOMBAI POLIGONO 11 / parcela 170

DENOMINACION: "VEREDA DE LA SENDA DE LOS COLMENEROS" (ancho legal 20'00 m)

EL INGENIERO AGRONOMO:

 Fco. JOSE MA ACEVEDO RAMOS



FECHA:
 21 de agosto de 1.996
 ESCALA: E = 1:500 PLANO Nº: UNICO